



Raumskizze


Erdgeschoß Anbau

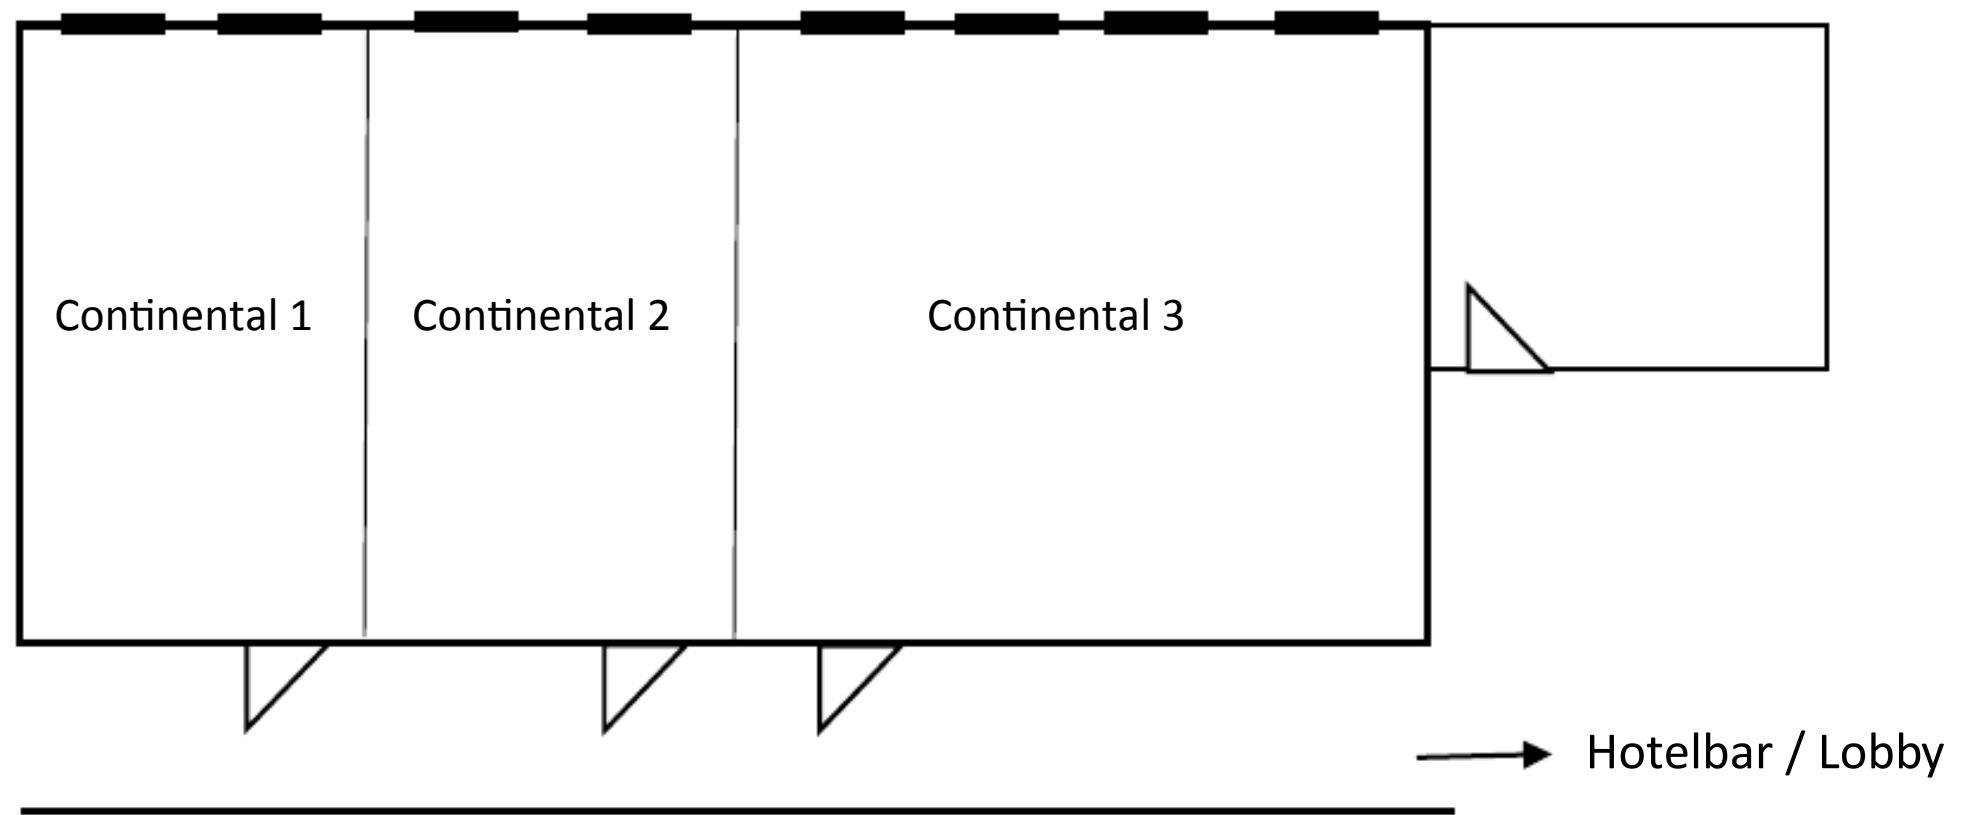

Erdgeschoß Restaurant

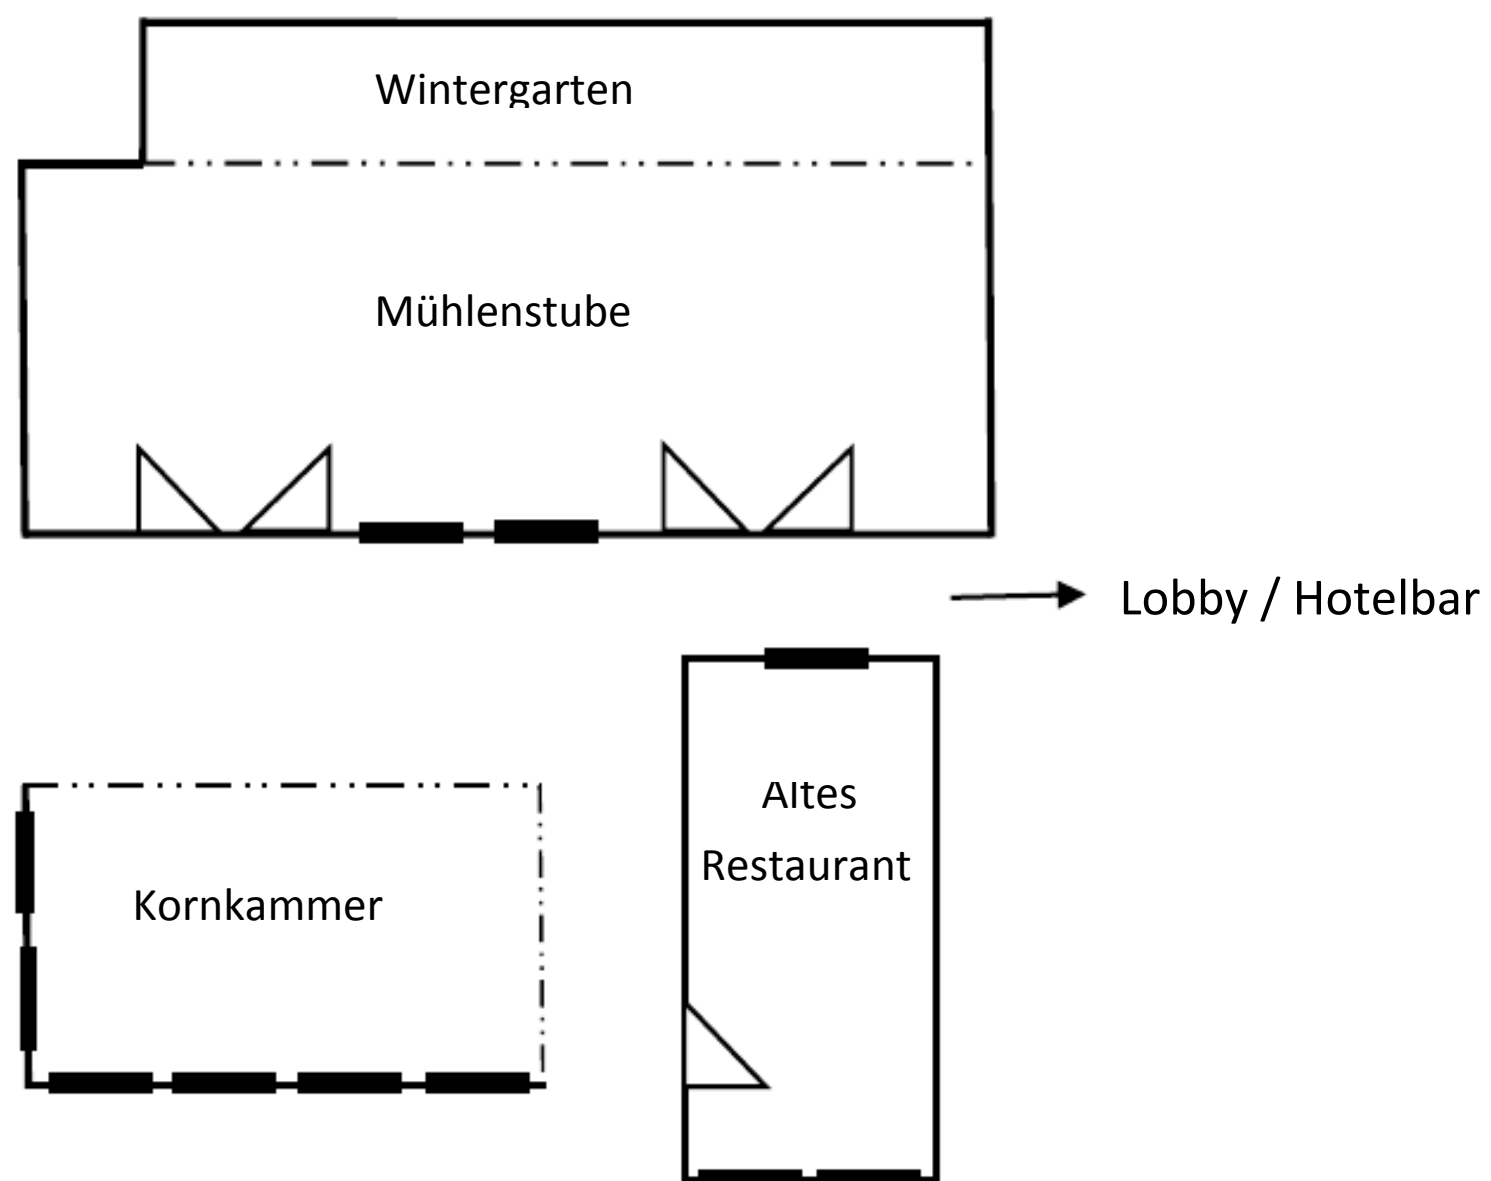


Erste Etage Restaurant

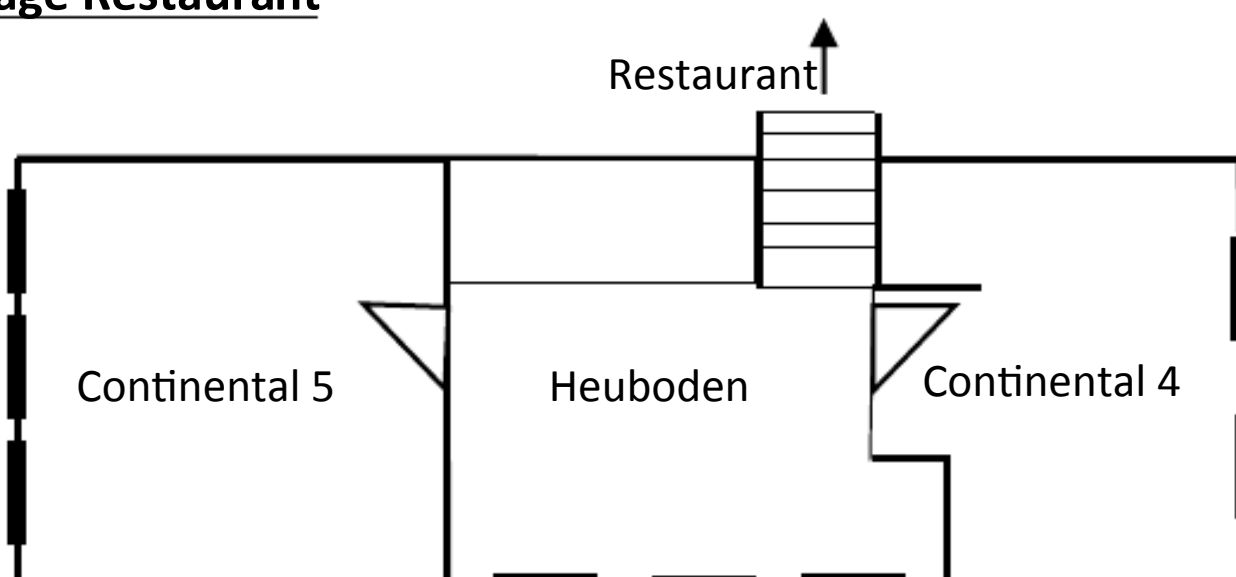

Raumskizze

Neubau Ost

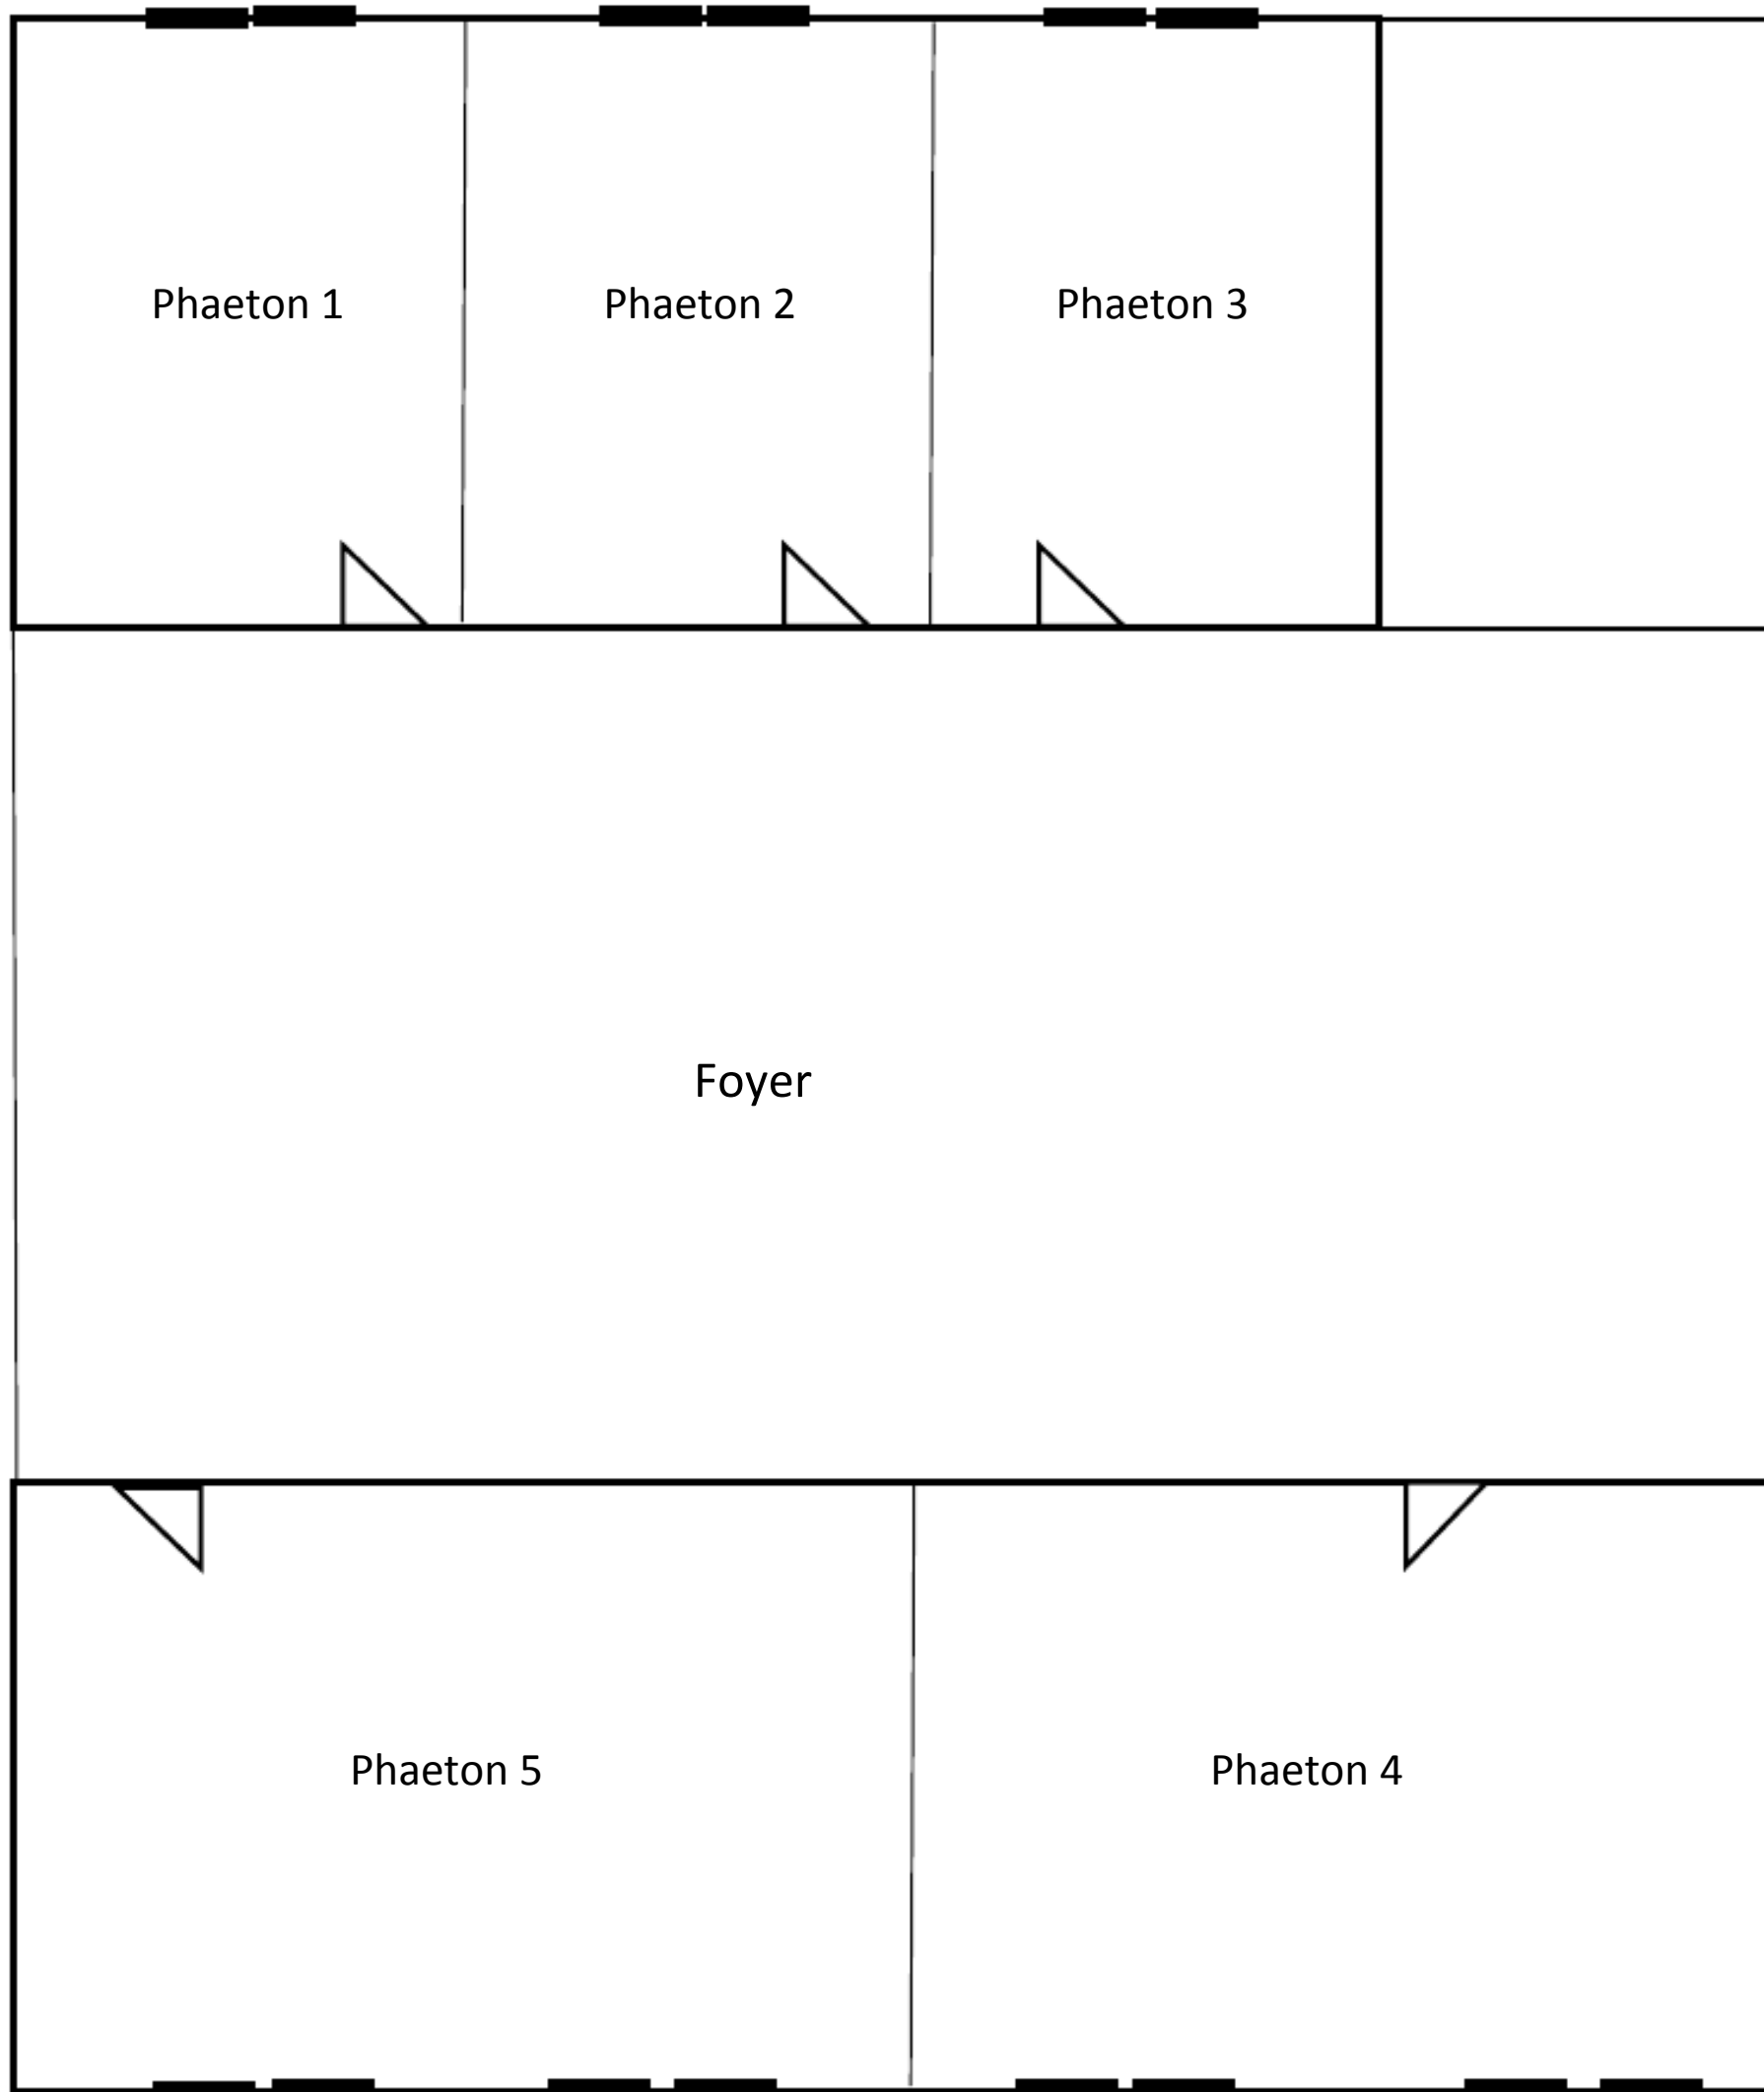

Neubau West