



## Raumskizze


### Erdgeschoß Anbau

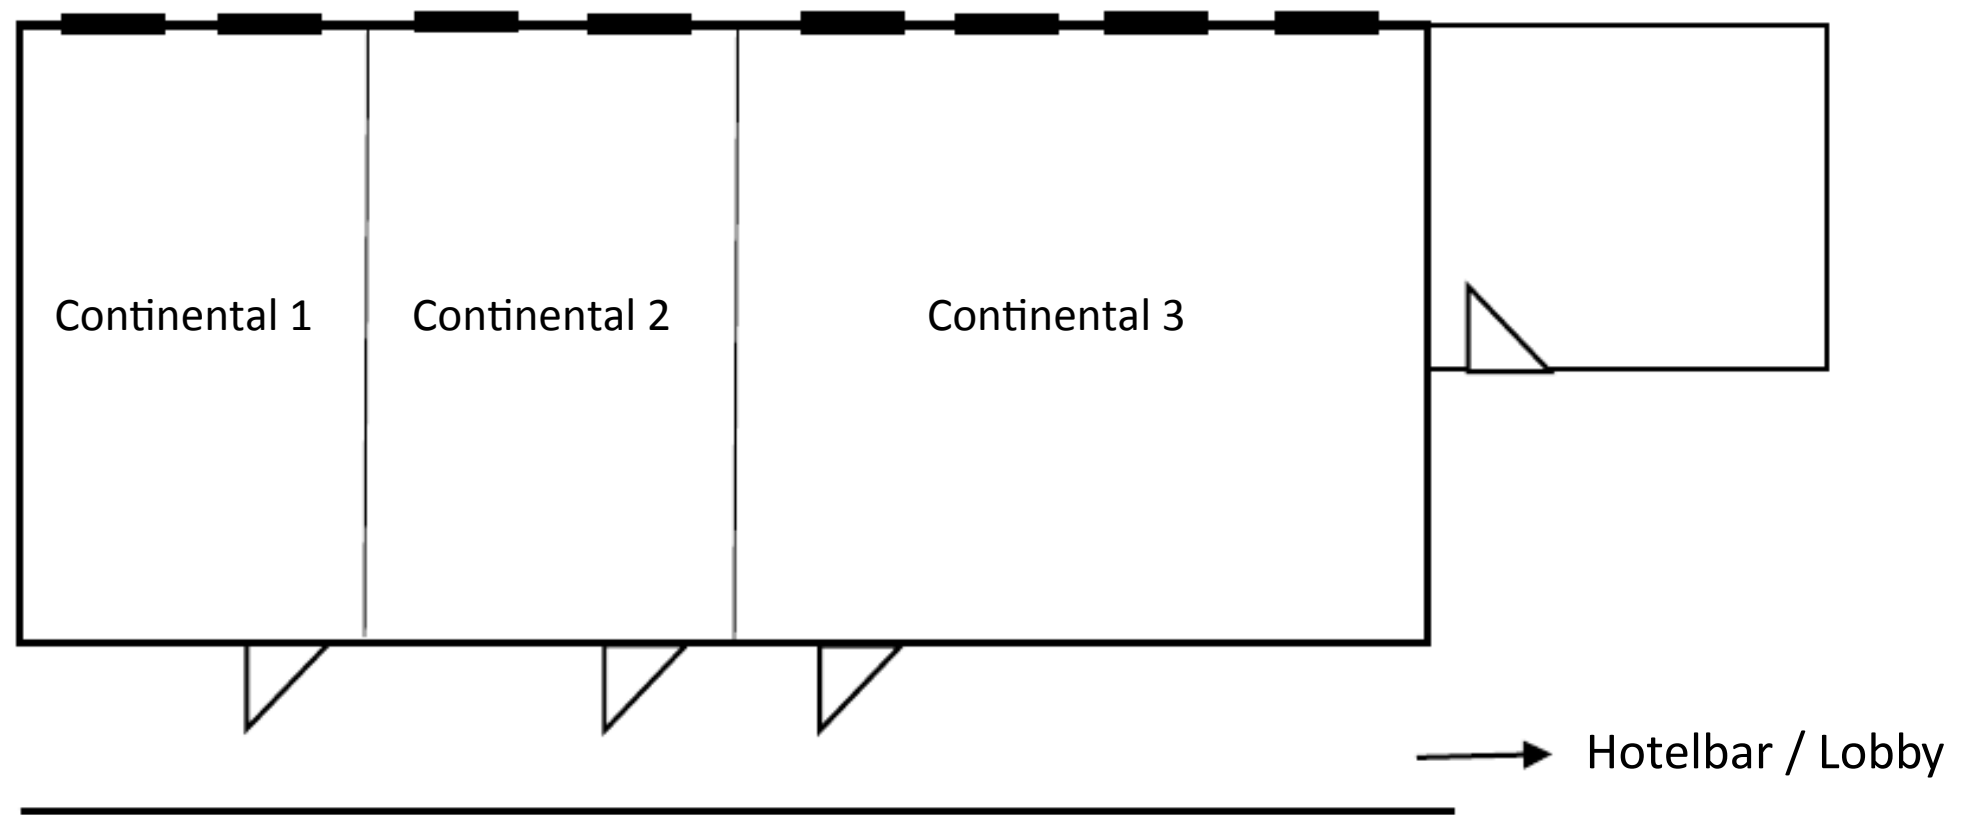

### Erdgeschoß Restaurant

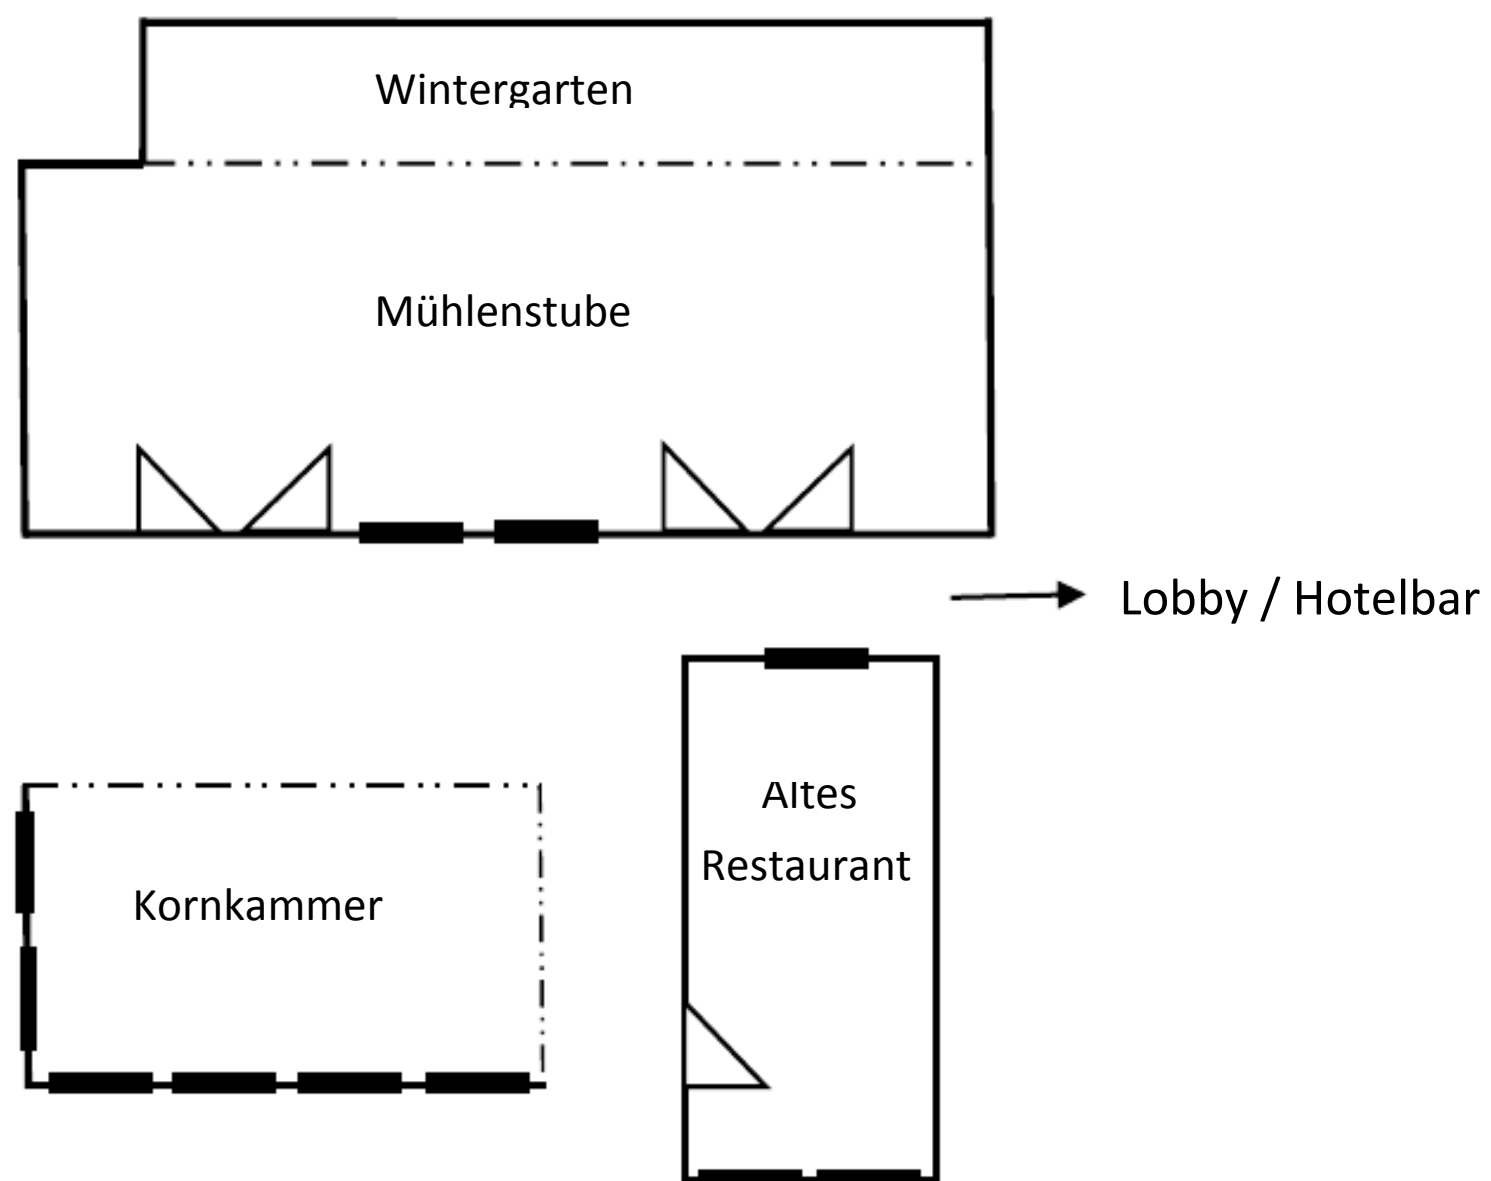


### Erste Etage Restaurant

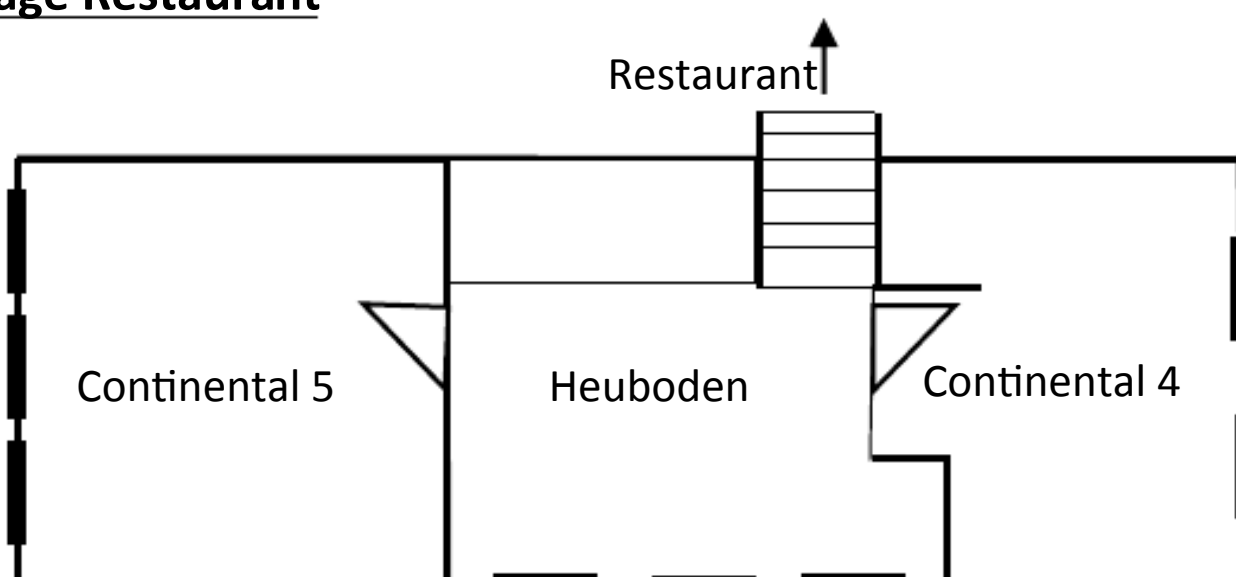

Raumskizze

Neubau Ost

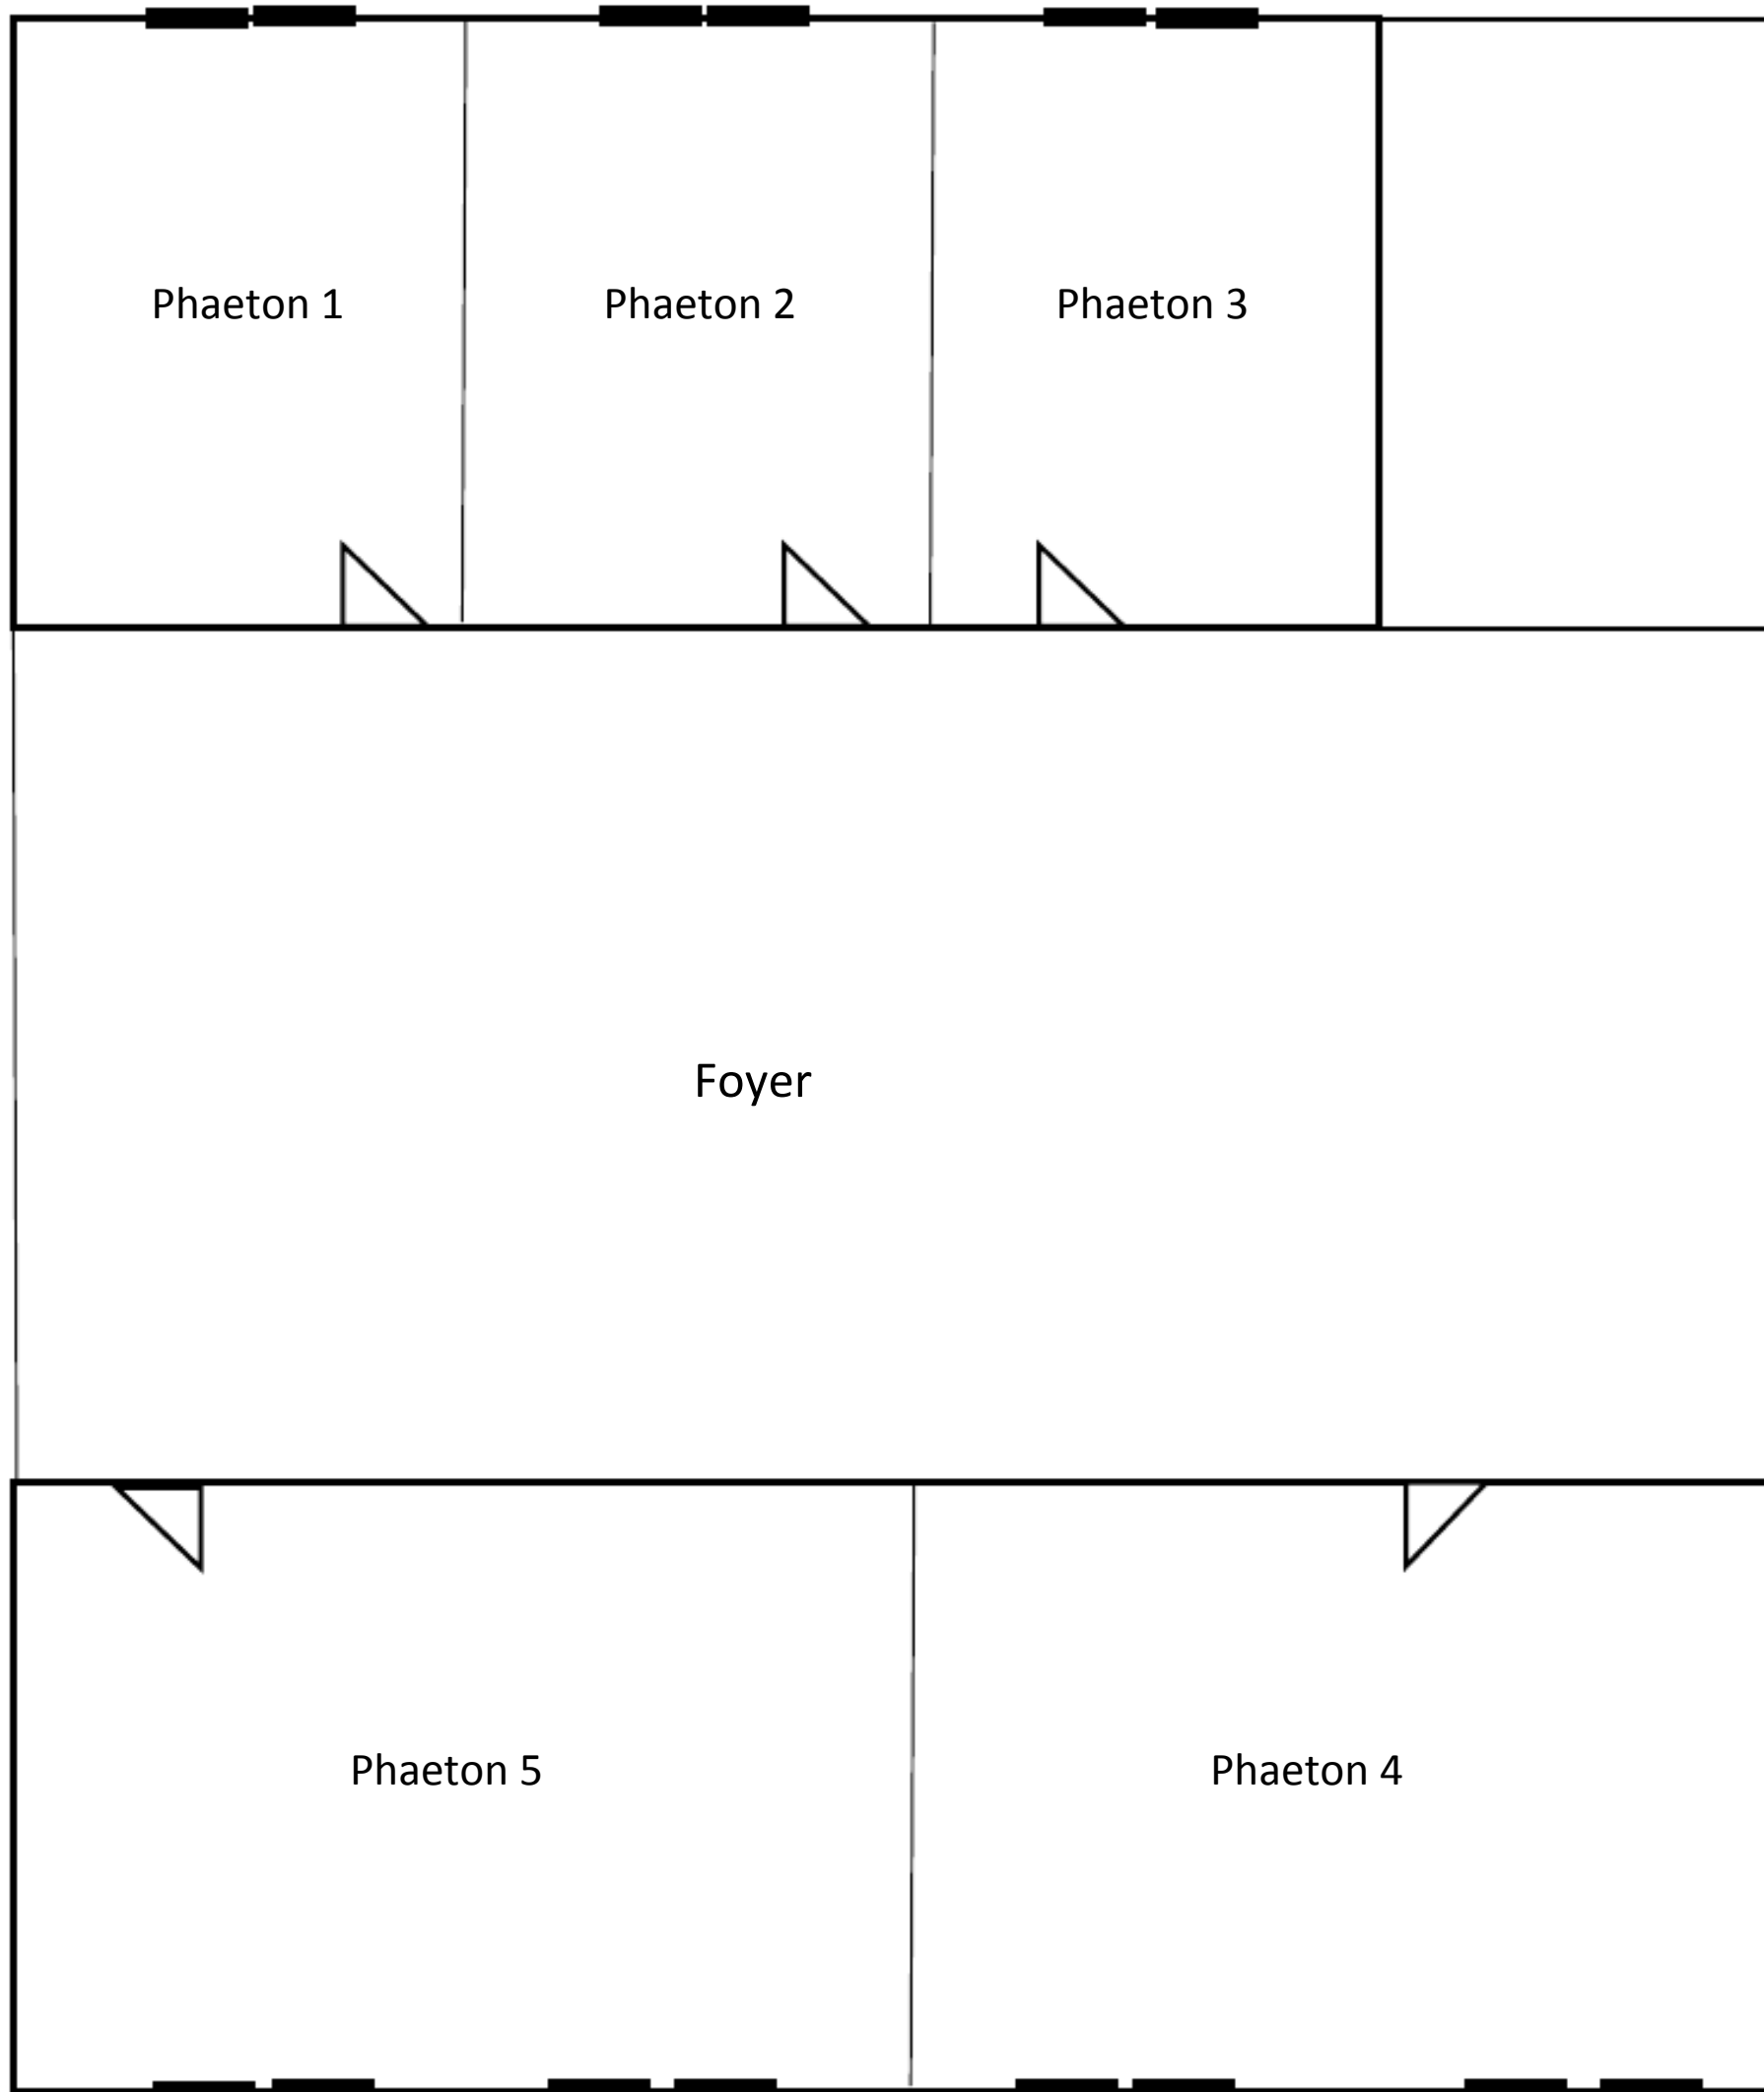

Neubau West